



Übergang Halle A1 - A2 Atriumseite (Südseite - Beschickungshof)

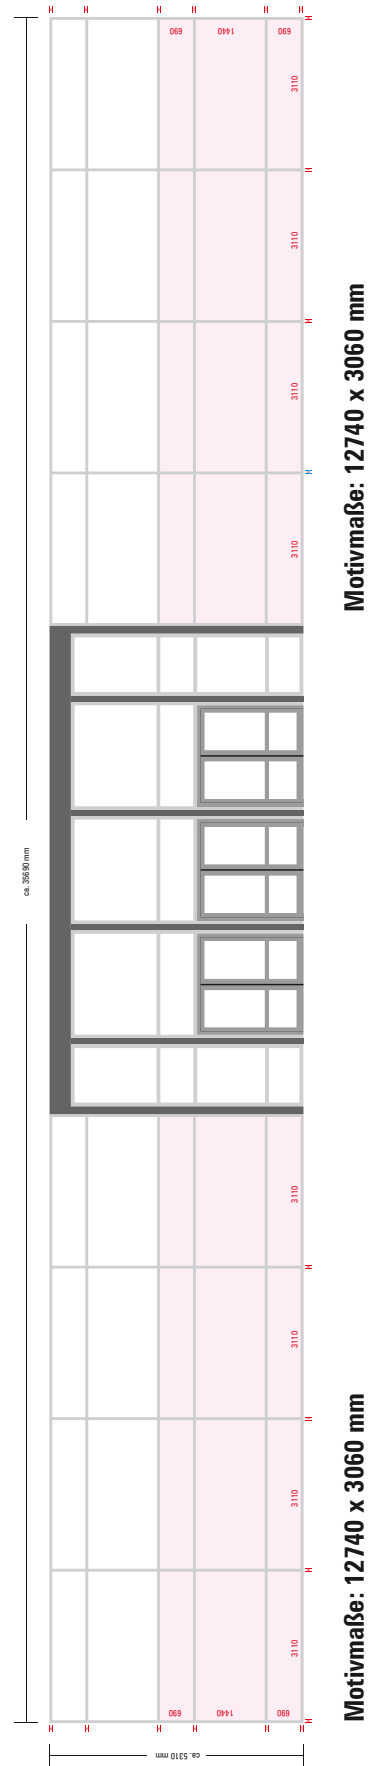

Übergang Halle A2 - A3 Atriumseite


(Südseite - Atrium)

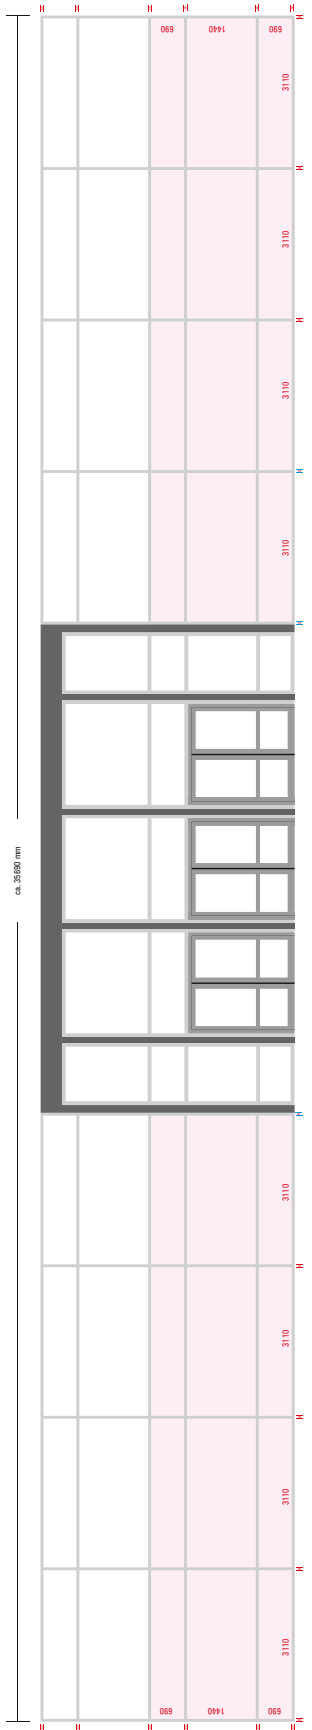

Motivmaße: 12740 x 3060 mm

Motivmaße: 12740 x 3060 mm


(Südseite - Beschickungshof)

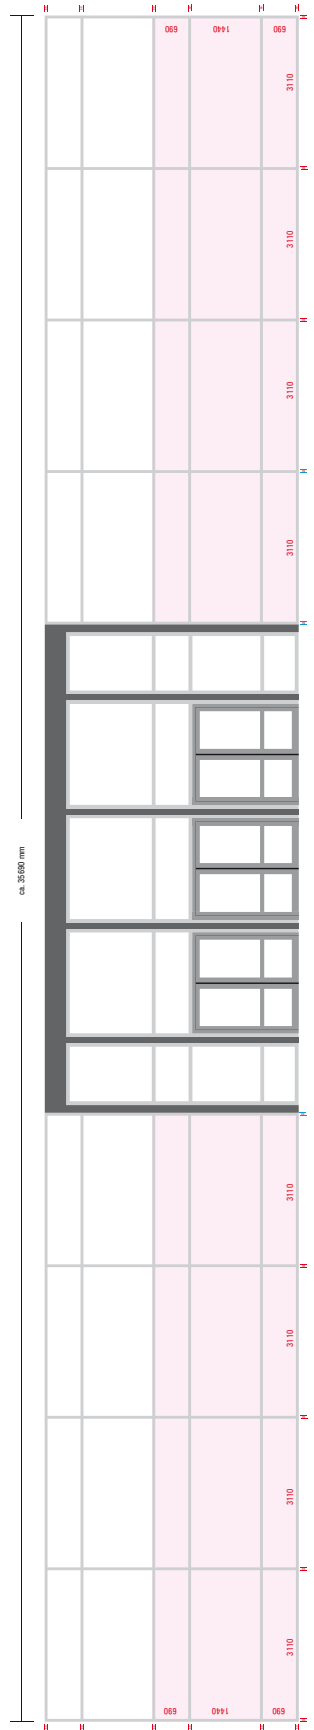

Motivmaße: 12740 x 3060 mm

Motivmaße: 12740 x 3060 mm

Übergang Halle B1 - B2 Atriumseite (Nordseite - Beschickungshof)

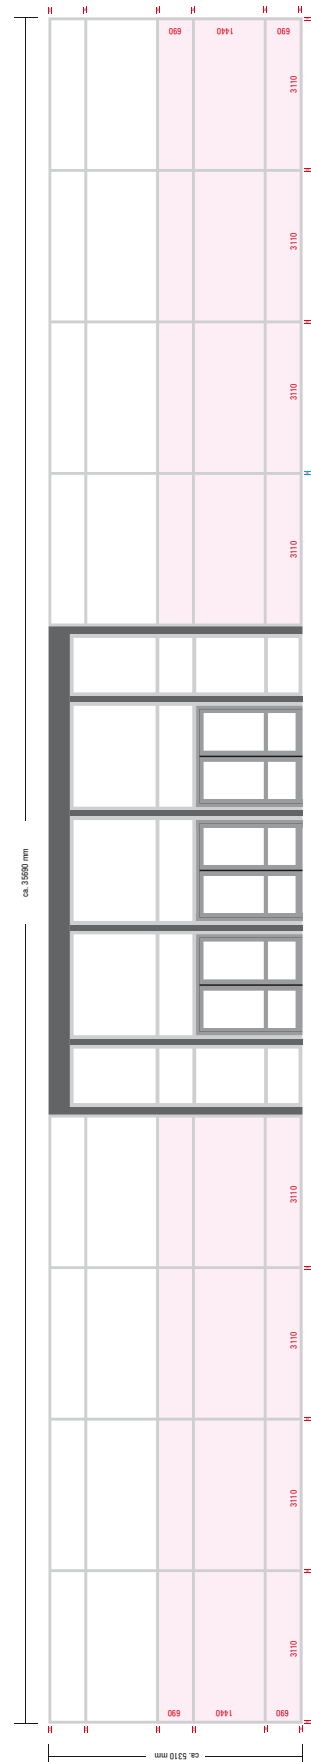


Motivmaße: 12740 x 3060 mm

Motivmaße: 12740 x 3060 mm



Übergang Halle B2 - B3 Atriumseite (Nordseite - Beschickungshof)

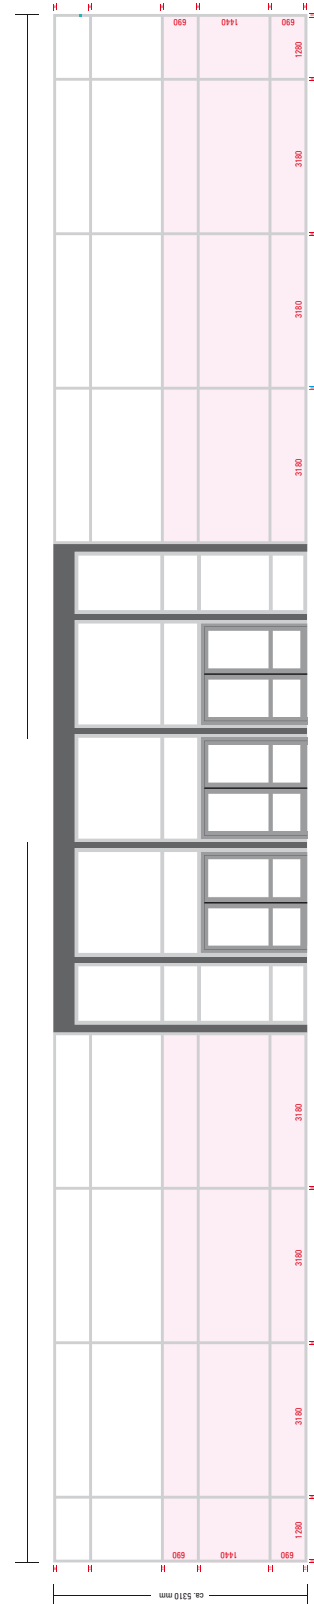


Motivmaße: 11120 x 3060 mm

Motivmaße: 11120 x 3060 mm

Dateiname: DIGITALPRINTER/MESSEN/ESC 2012/Übergang Halle B3-B4 Atriumseite
Datum: 23.02.2012

Skizze: 

Übergang Halle B3 - B4 Atriumseite (Nordseite - Beschickungshof)

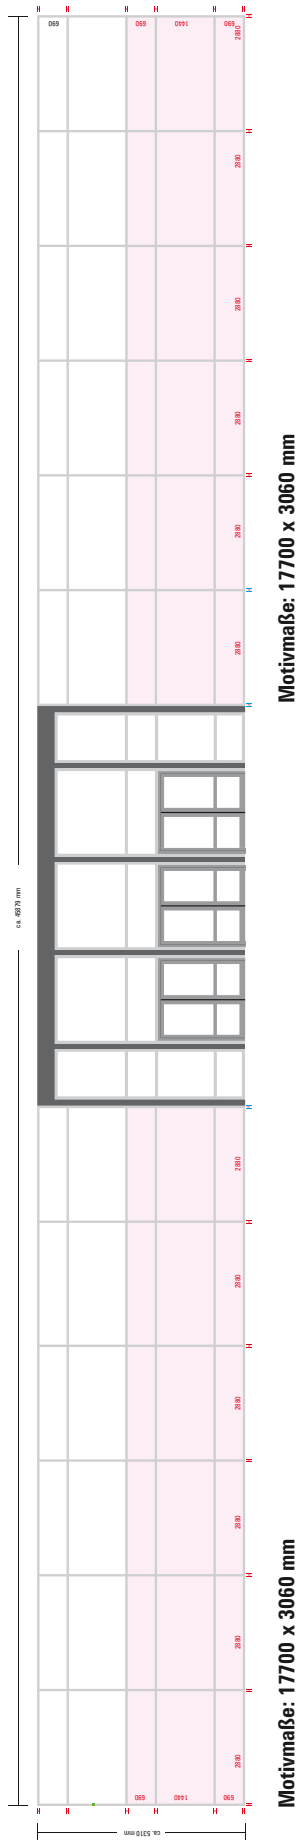

Maßstab 1:10