


ΥΠΟΜΝΗΜΑ ΣΥΜΒΟΛΙΣΜΩΝ / LEGEND	
	ΚΑΝΑΛΙ ΥΠΟΓΕΙΟΝ ΠΑΡΟΧΩΝ UNDERGROUND CABLE TRAY
	ΚΑΤΑΚΙ ΥΠΟΓΕΙΟΝ ΗΛΕΚΤΡΟΤΙΚΩΝ ΠΑΡΟΧΩΝ UNDERGROUND POWER SUPPLY CAP
	ΚΑΤΑΚΙ ΥΠΟΓΕΙΟΝ ΥΔΡΑΥΛΙΚΩΝ ΠΑΡΟΧΩΝ UNDERGROUND WATER SUPPLY AND SEWAGE CAP
	ΜΕΤΑΛΛΙΚΗ ΚΟΛΩΝΑ / METAL COLUMN
	ΠΟΡΤΕΣ ΒΑΡΕΟΥΣ ΤΥΠΟΥ / HEAVY-DUTY DOORS 2.200(κονιστήρι) x 2.200(κονιστήρι)
	ΜΕΤΑΛΛΙΚΑ ΣΦΑΚΙΑ ΠΛΕΥΡΑ ΒΟΡΕΙΩΣ ΠΛΕΥΡΑΣ NORTH SIDE METAL ROLLER 5.500(κονιστήρι) x 5.500(κονιστήρι)
	ΠΥΡΟΣΒΕΤΙΚΗ ΦΩΔΙΑ / FIRE HOSE CABINET
	ΚΑΘΑΡΟ ΕΛΕΥΘΕΡΟ ΥΨΟΣ ΑΙΘΟΥΣΑΣ / HALL'S CLEAR HEIGHT 7.000μ/μ

EXHIBITION HALL 3

EHRA EUROPACE 2013

23 - 26 June - Athens, Greece

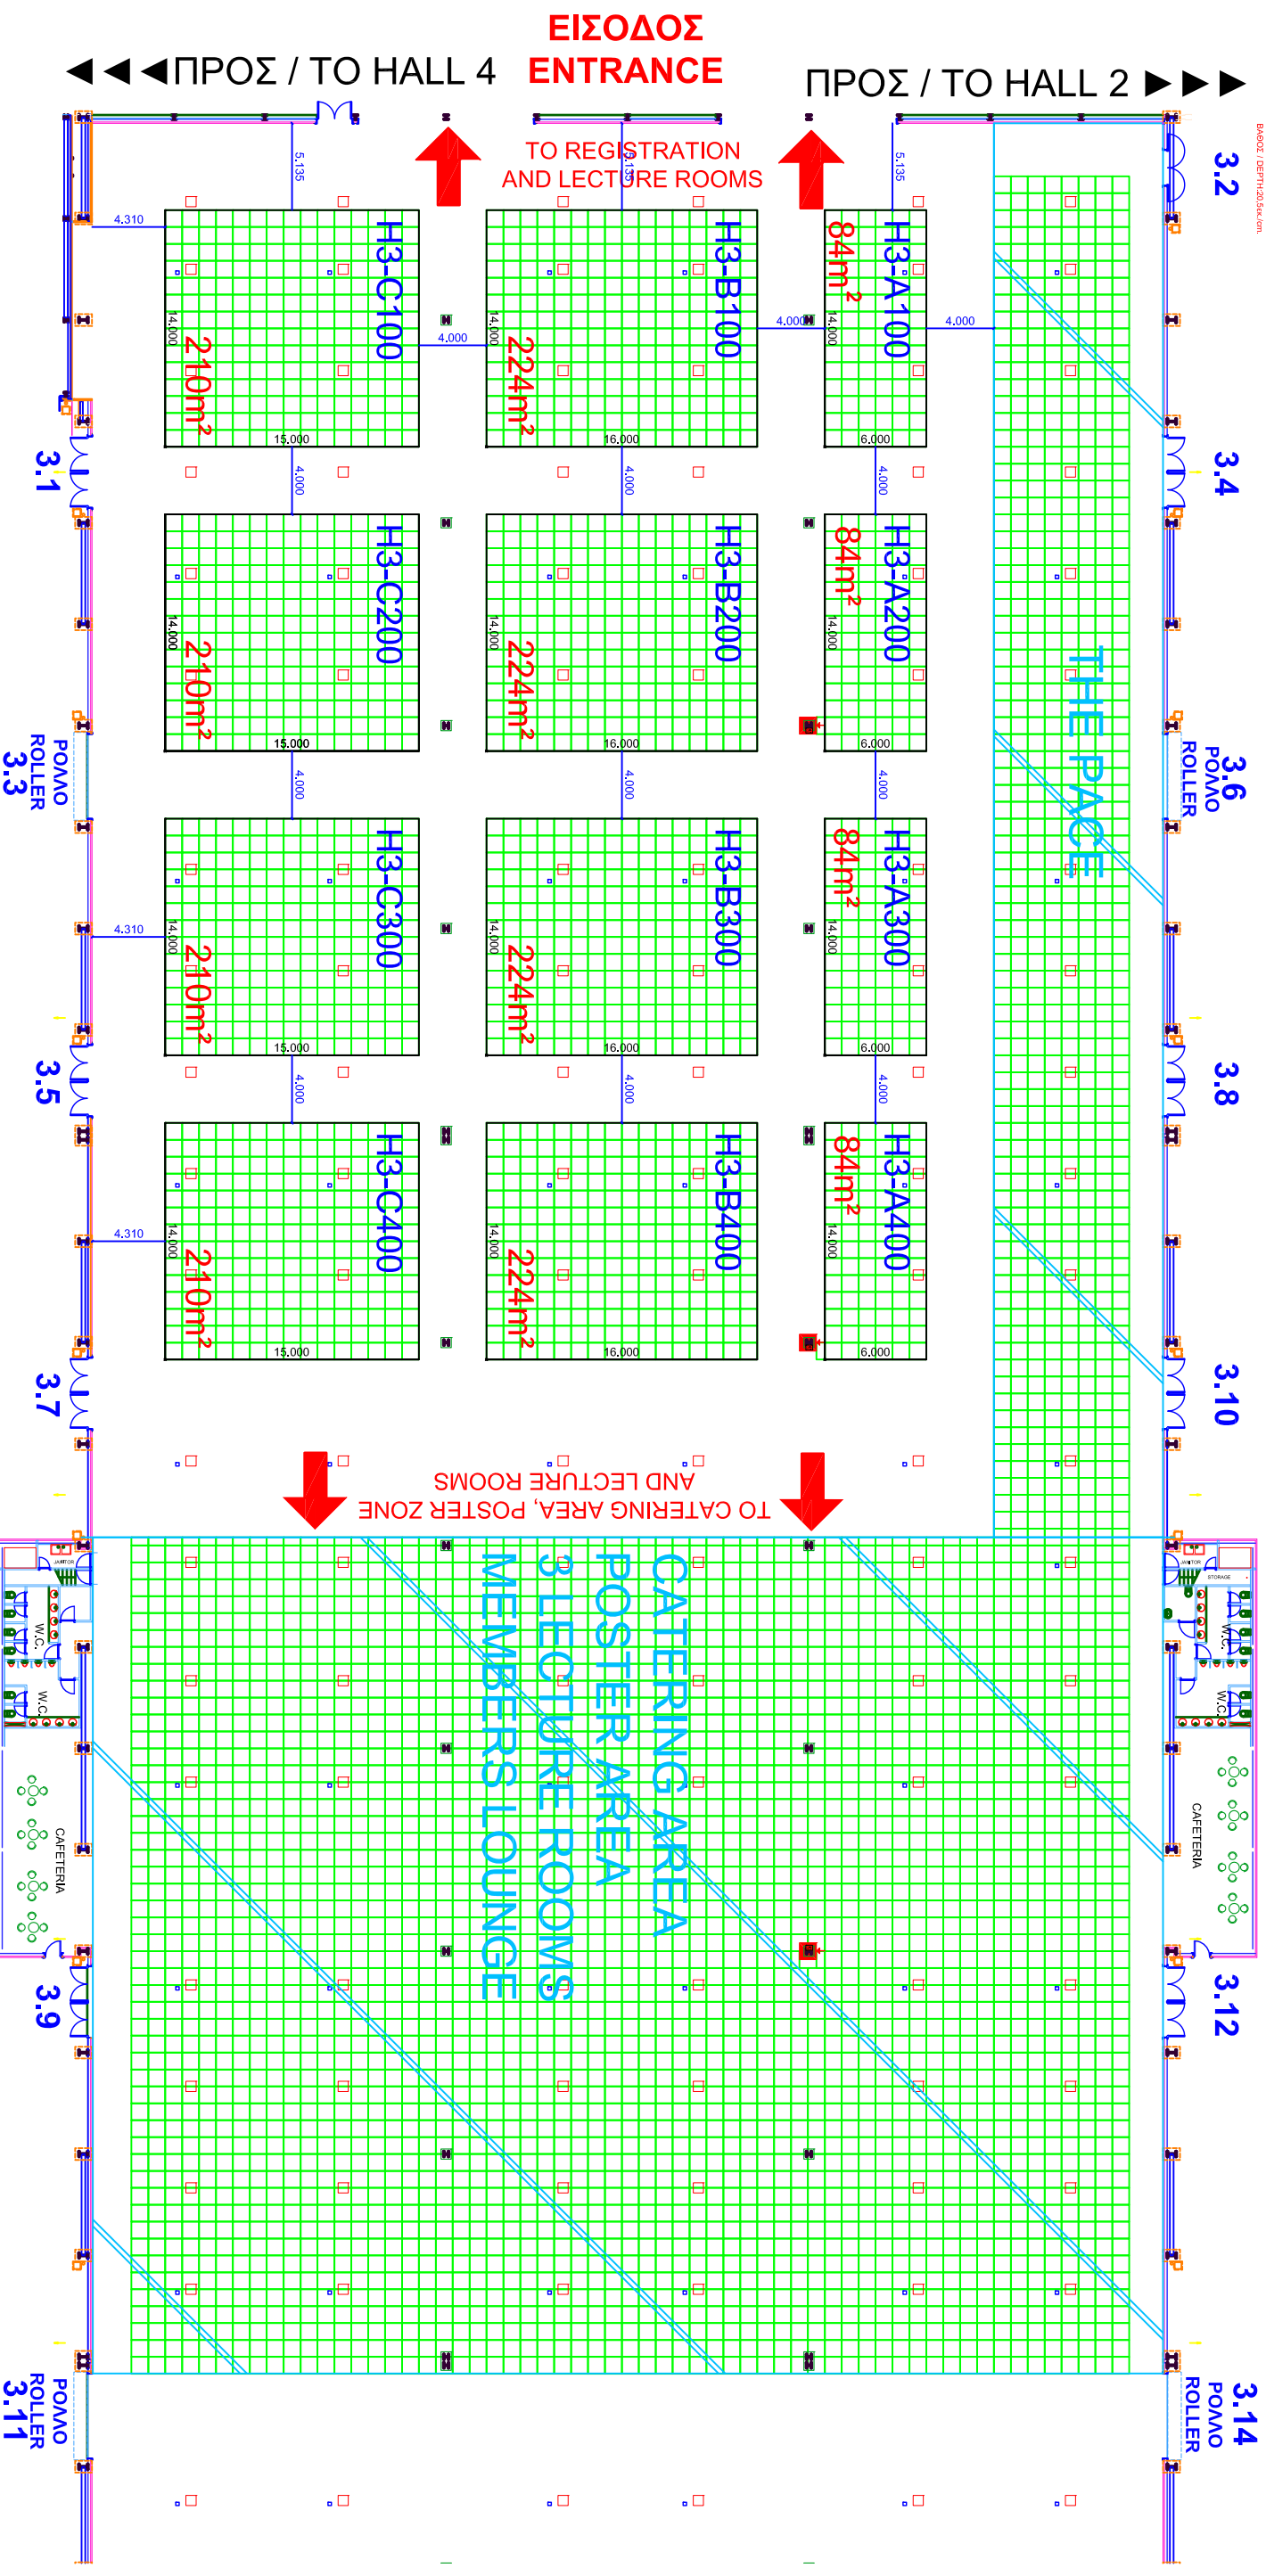

ΔΙΑΤΑΞΗ Π.Φ. / DIMENSION FIRE HOSE
ΥΨΟΣ / HEIGHT 2.200 μ/μ
ΒΑΡΟΣ / WEIGHT 25kg