


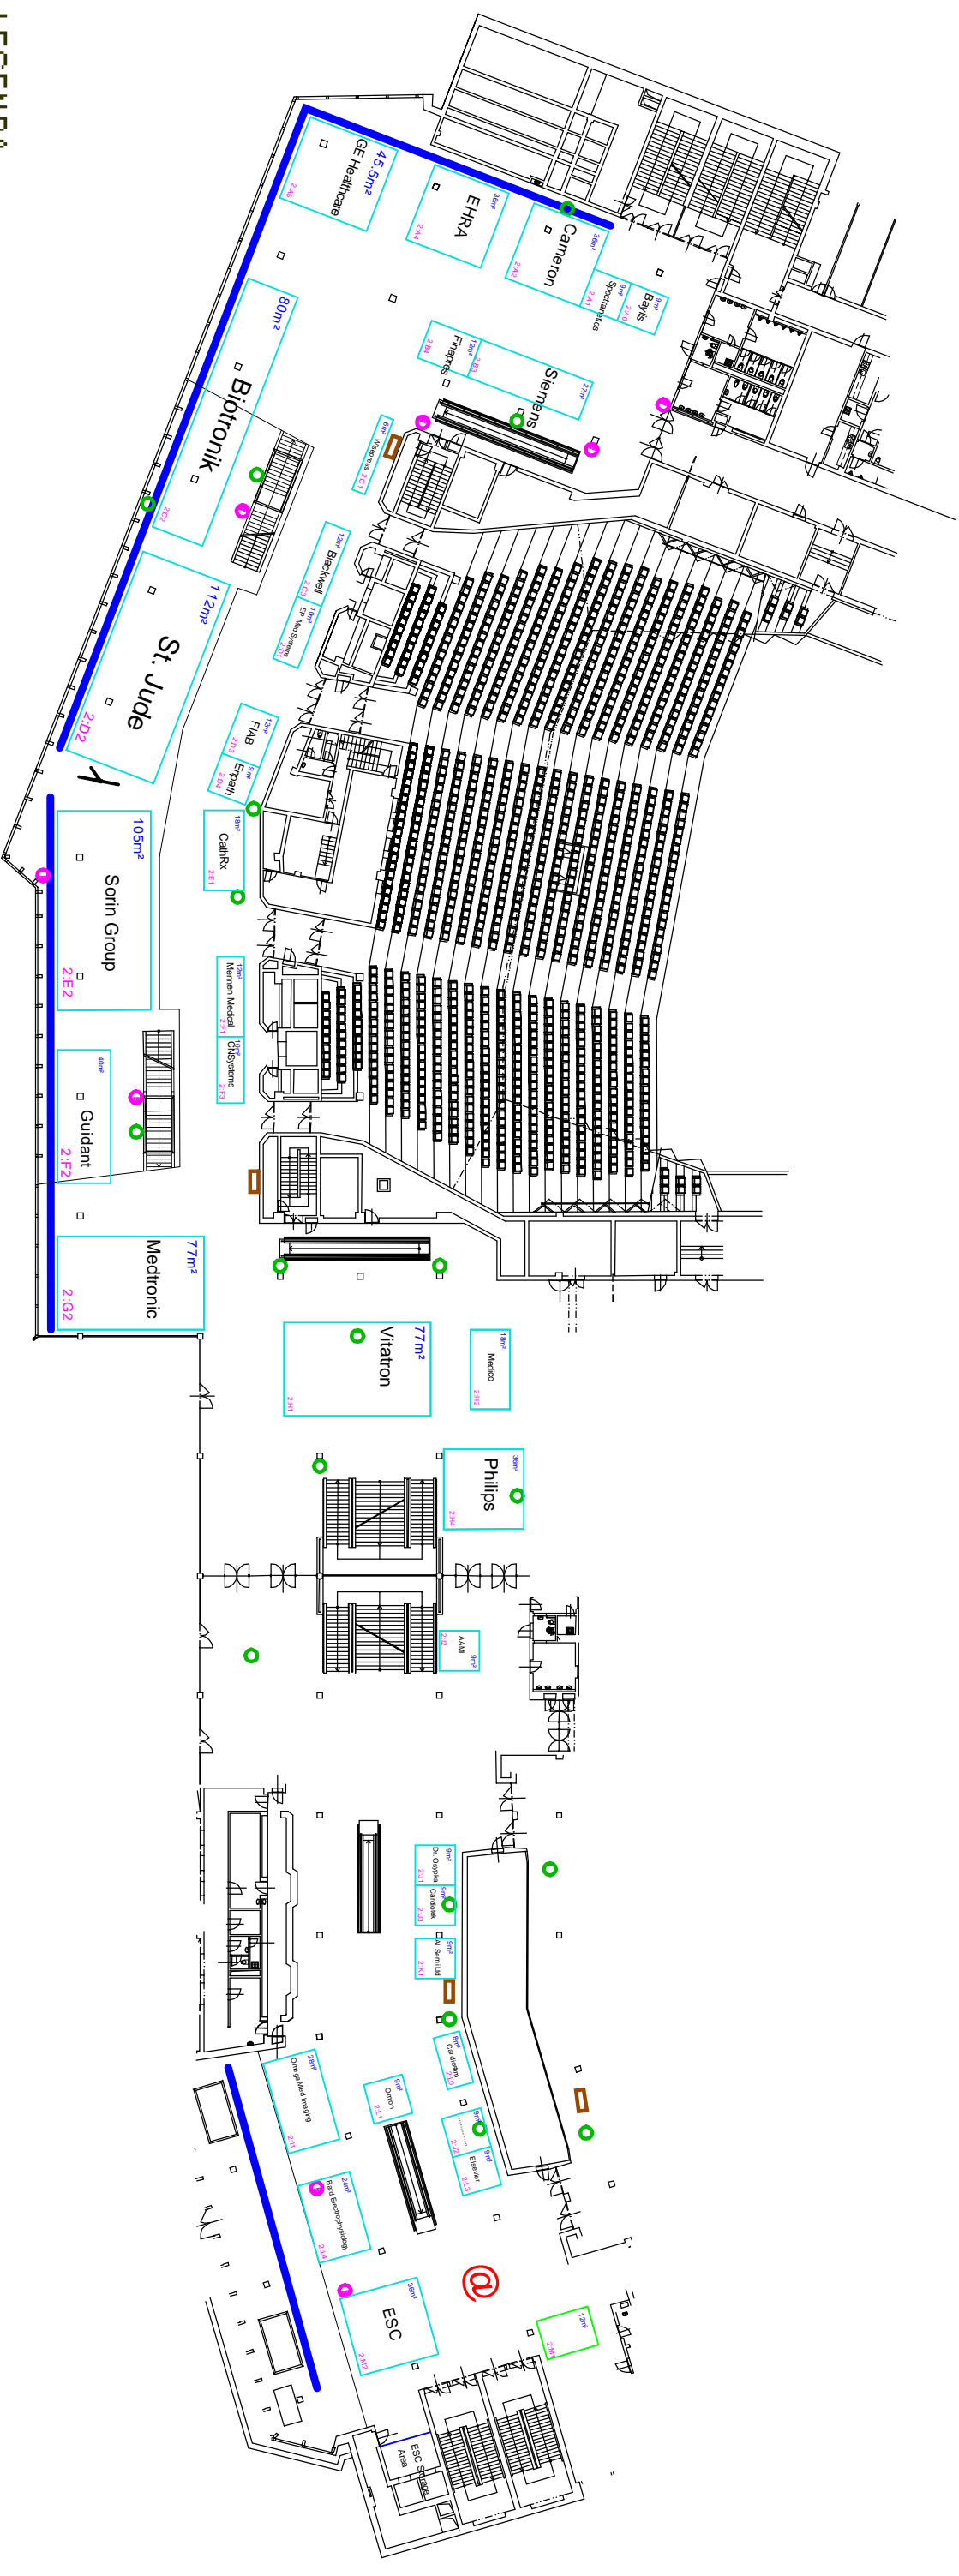

50 m

Europace, Prague

26 - 29 June 2005



LEGENDA

Kanalizace, voda (tlak 0,07MPa)

ELEKTRO SILNOPROUD

3 f 40 W 32 A

3 f 40 W 16 A

Elektrosoustava je v provedení
3 x 400 V 3 + N + PE - TNS

SLABOPROUD

Strukturované kabely
(propustnost 100 - 300 Mhz)

M2 jedn. výstavních skupin

VÝSTAVNÍ RASTRY

PUDORYS 2.PATRO

1:500

ČERVENEC 2003

3