
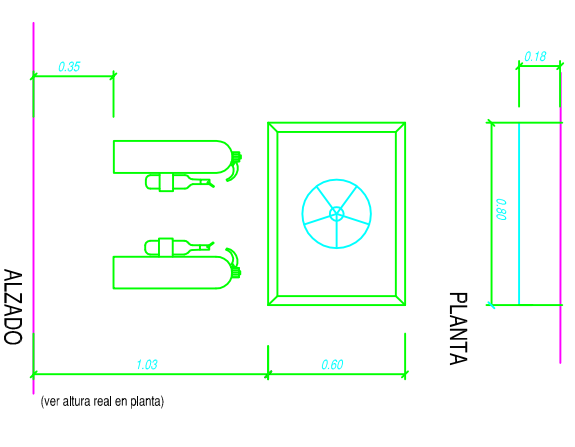


ICNCG9, Barcelona, Spain

10 - 13 May 2009

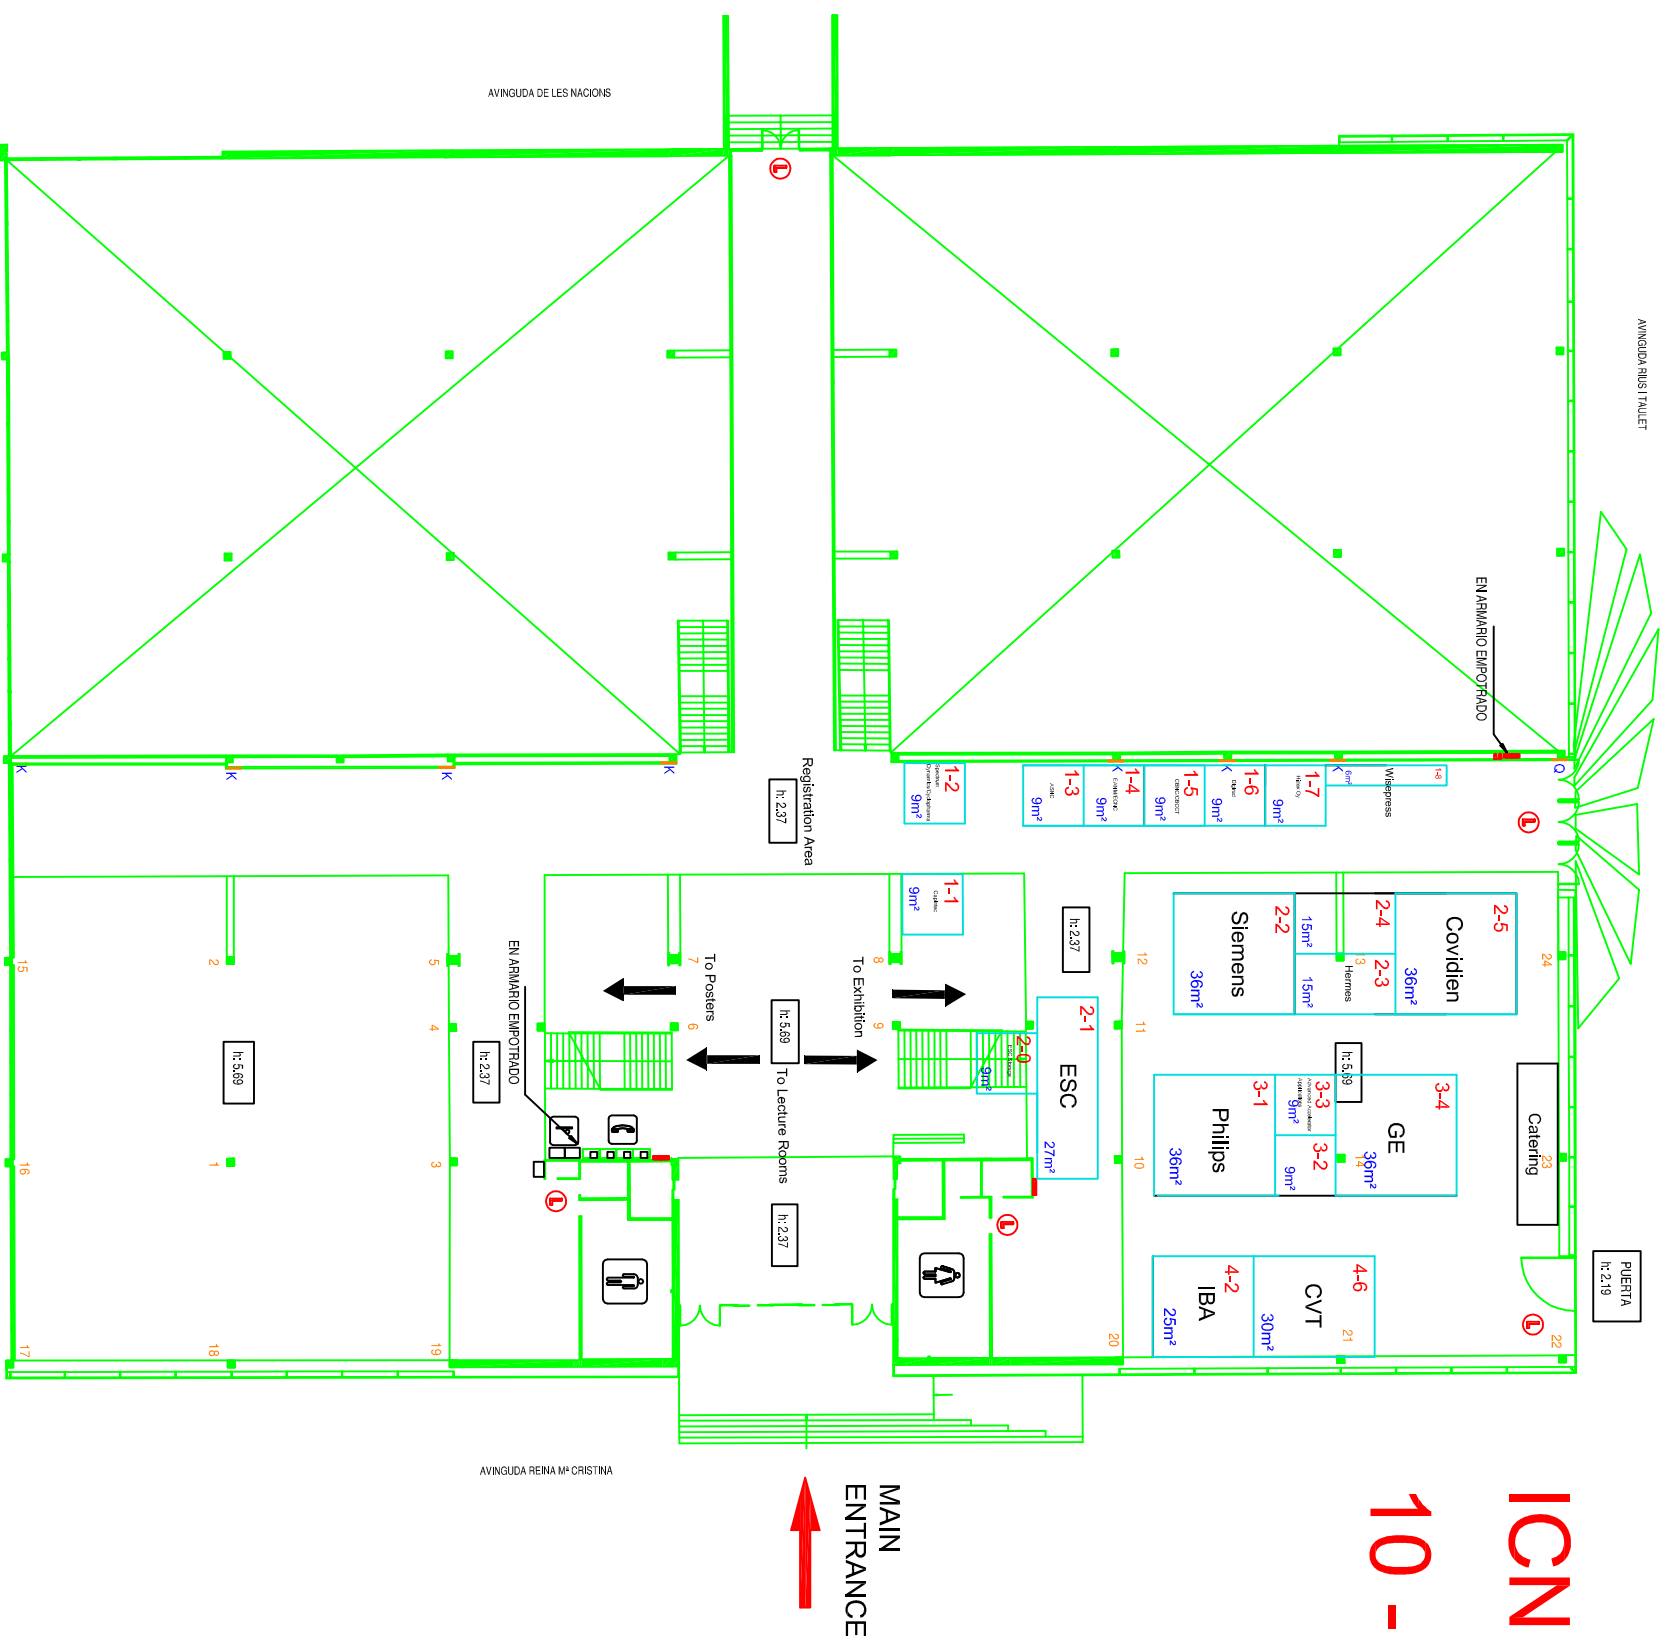

DETALLE-1 EQUIPO DE INCENDIOS
SITUADO EN PARED

LEYENDA	
	BOCA DE INCENDIO EQUIPADA
	VER DETALLE PILAR/PERIMETRO
	VISUALIZACION DE PILARES

RESISTENCIA DEL SUELO: 500kg/M²