

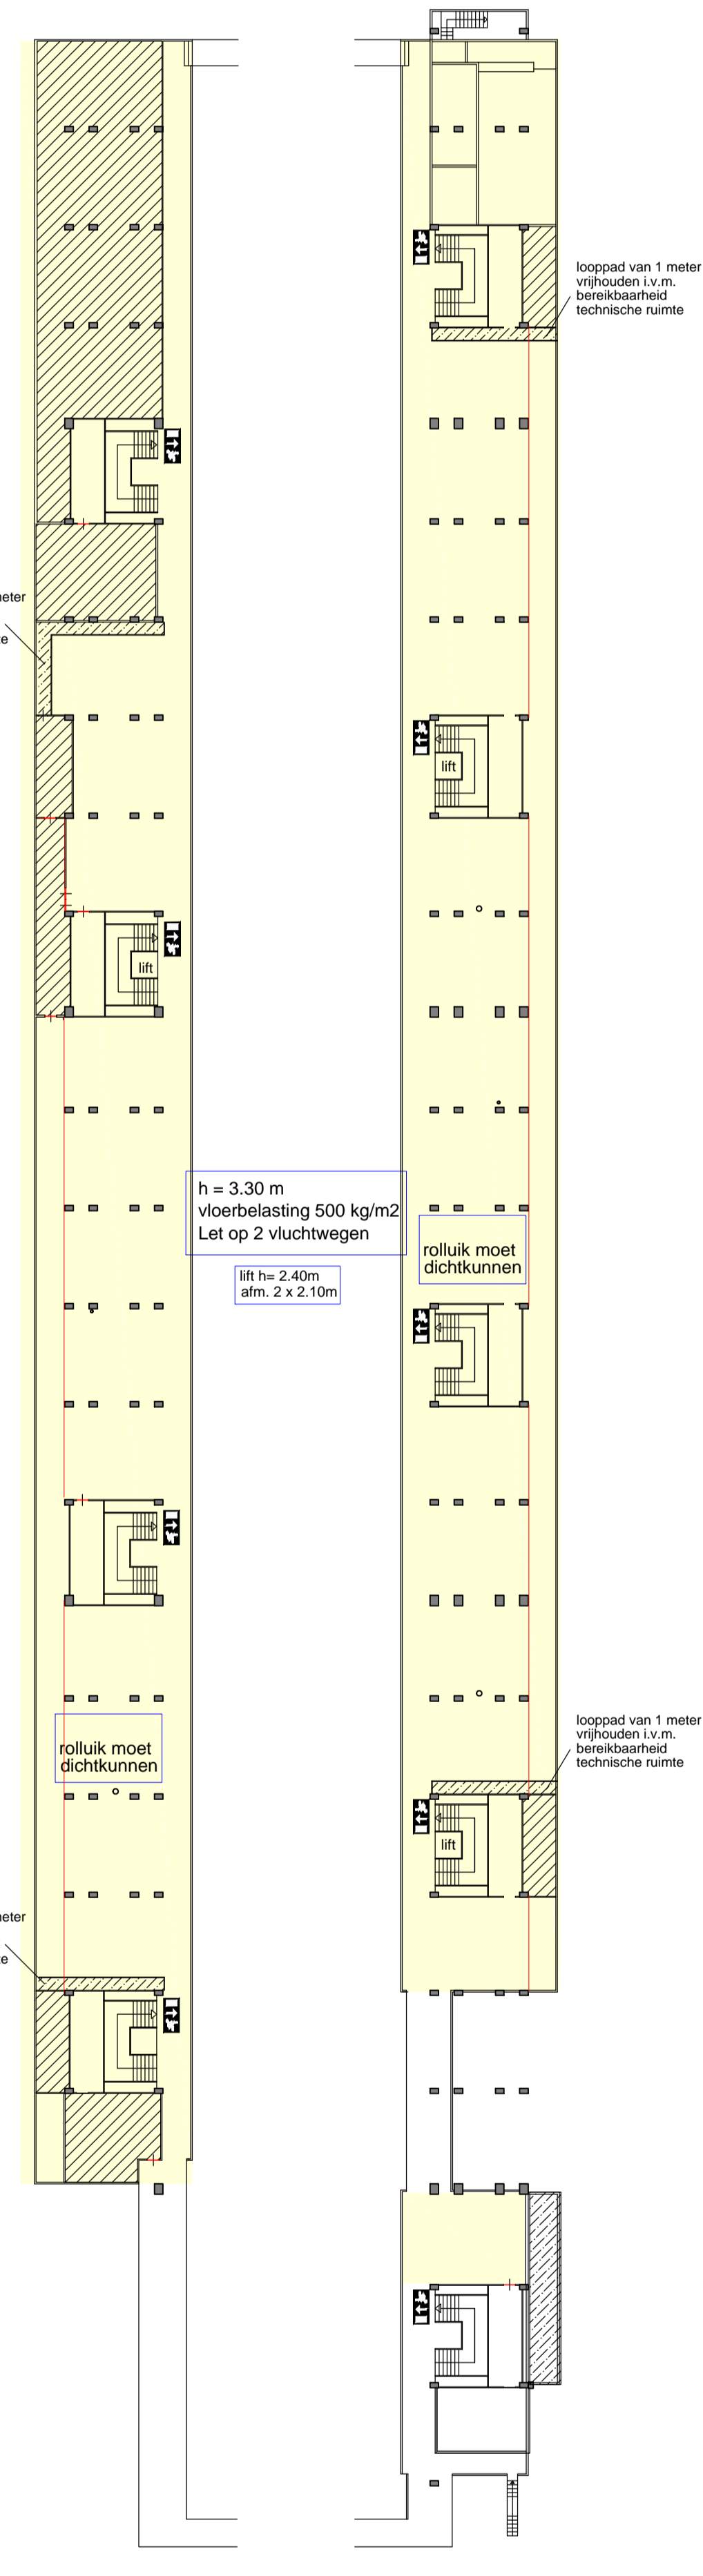


detail kolom Hall 7

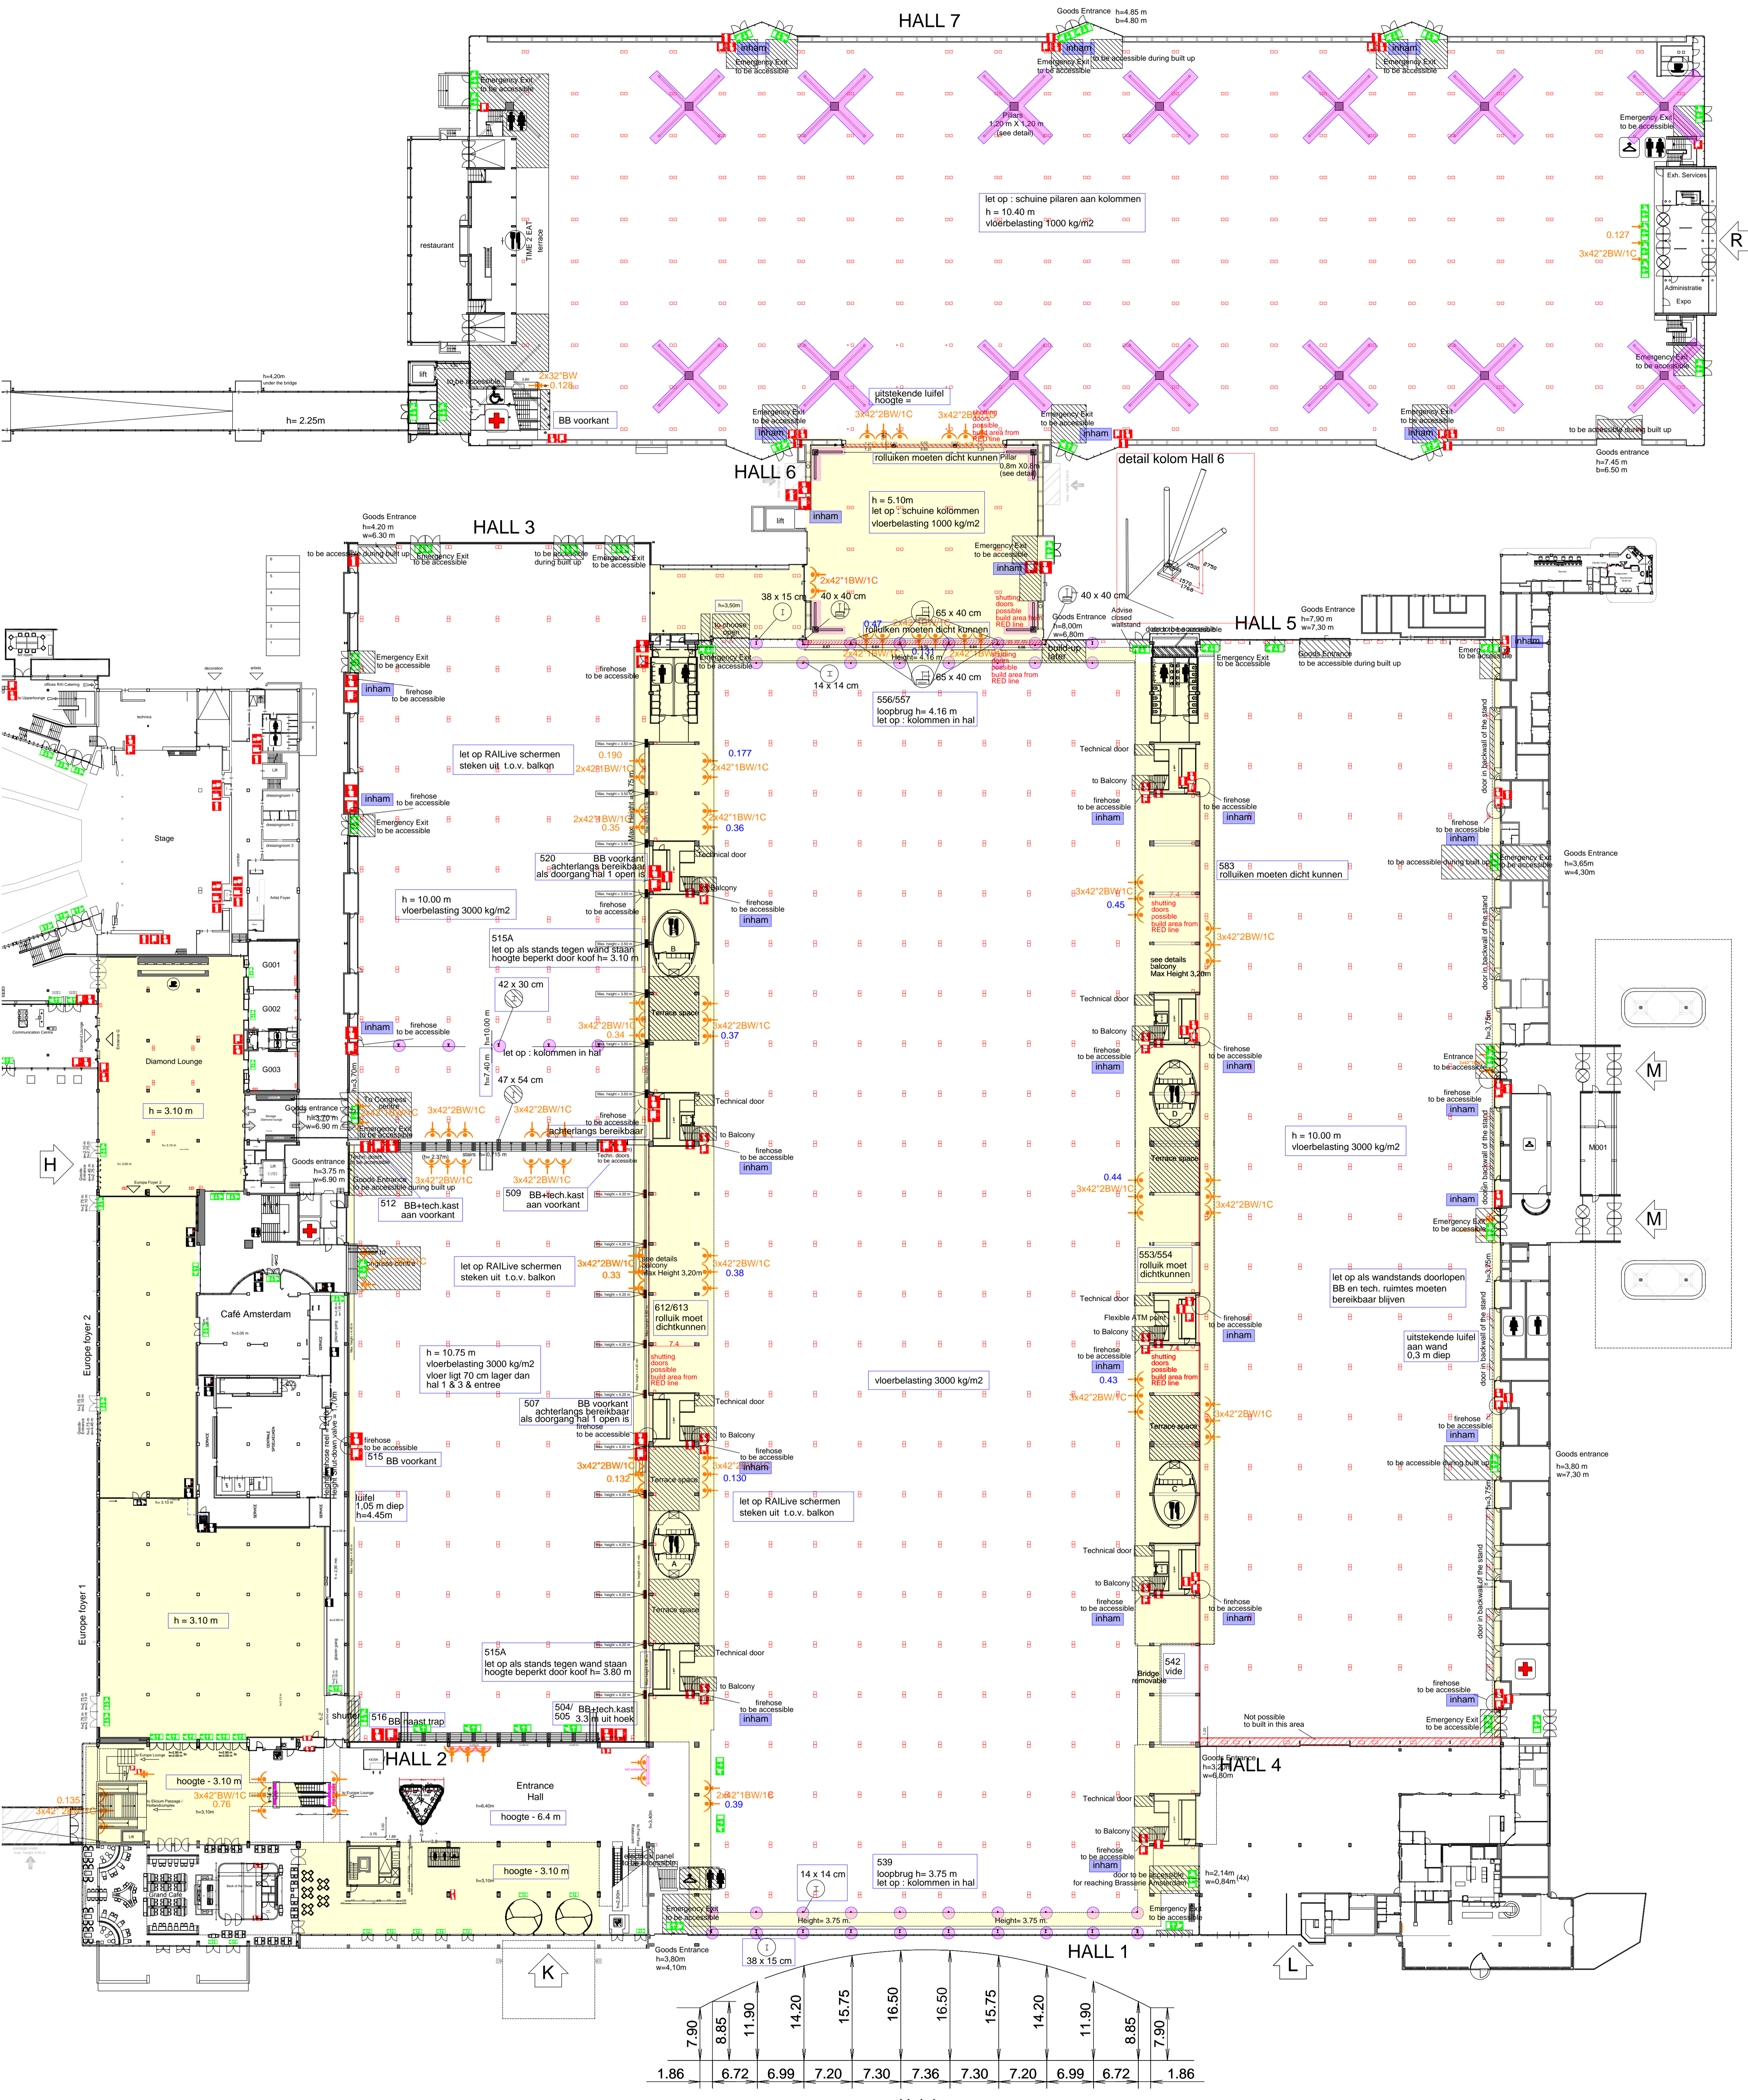

Beperkte Bouwhoogte < 7 meter

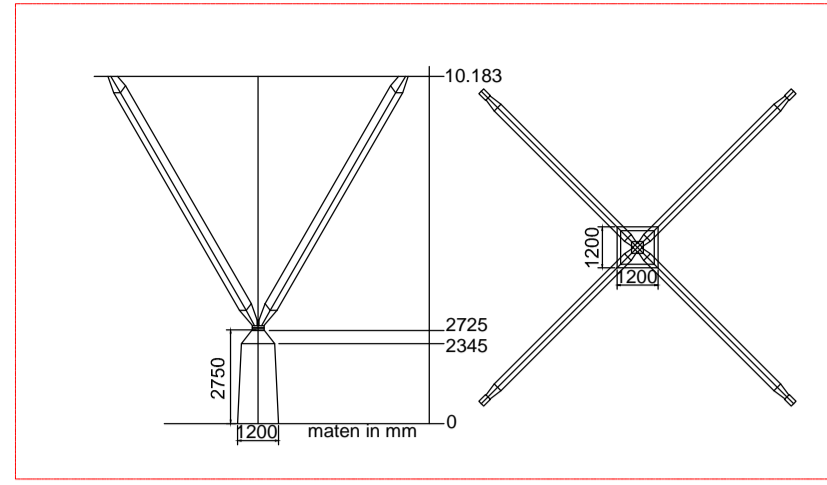